
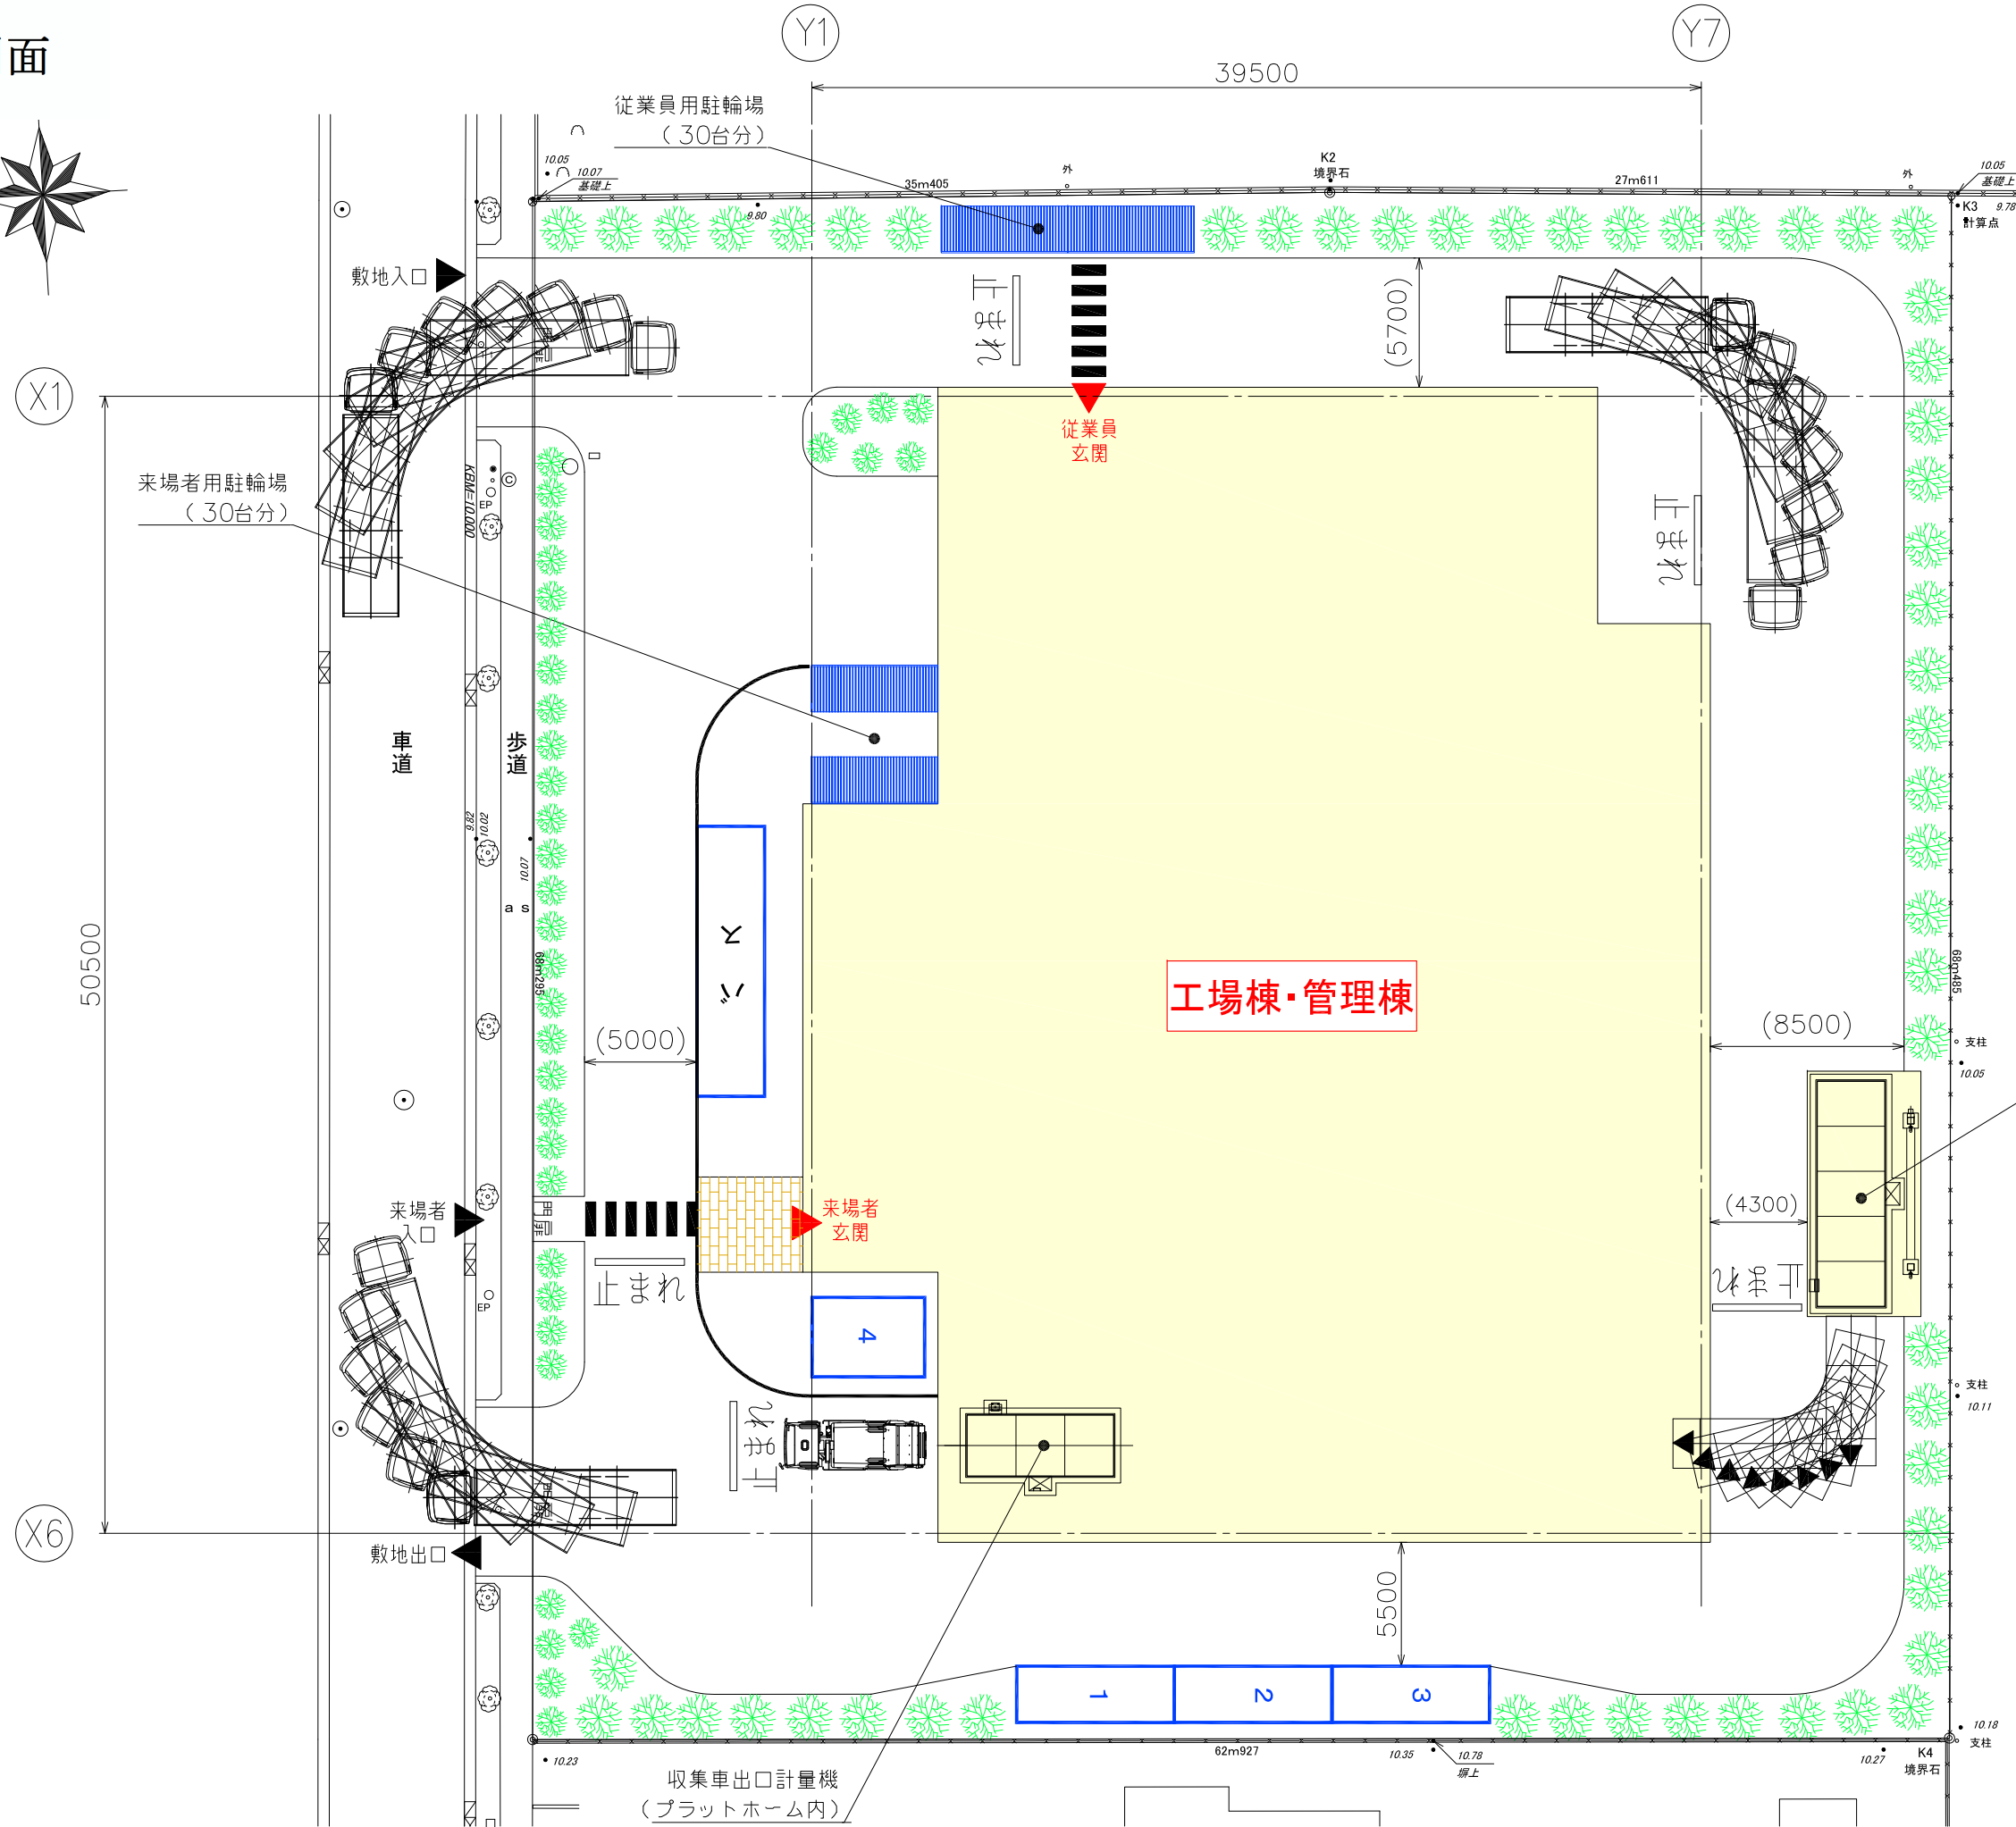




協議用図面

平成29年5月13日  
地域連絡協議会資料

平成


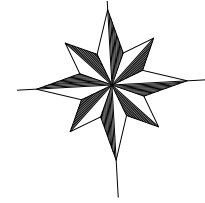


施設全体配置図  
S=1:300 (A3)

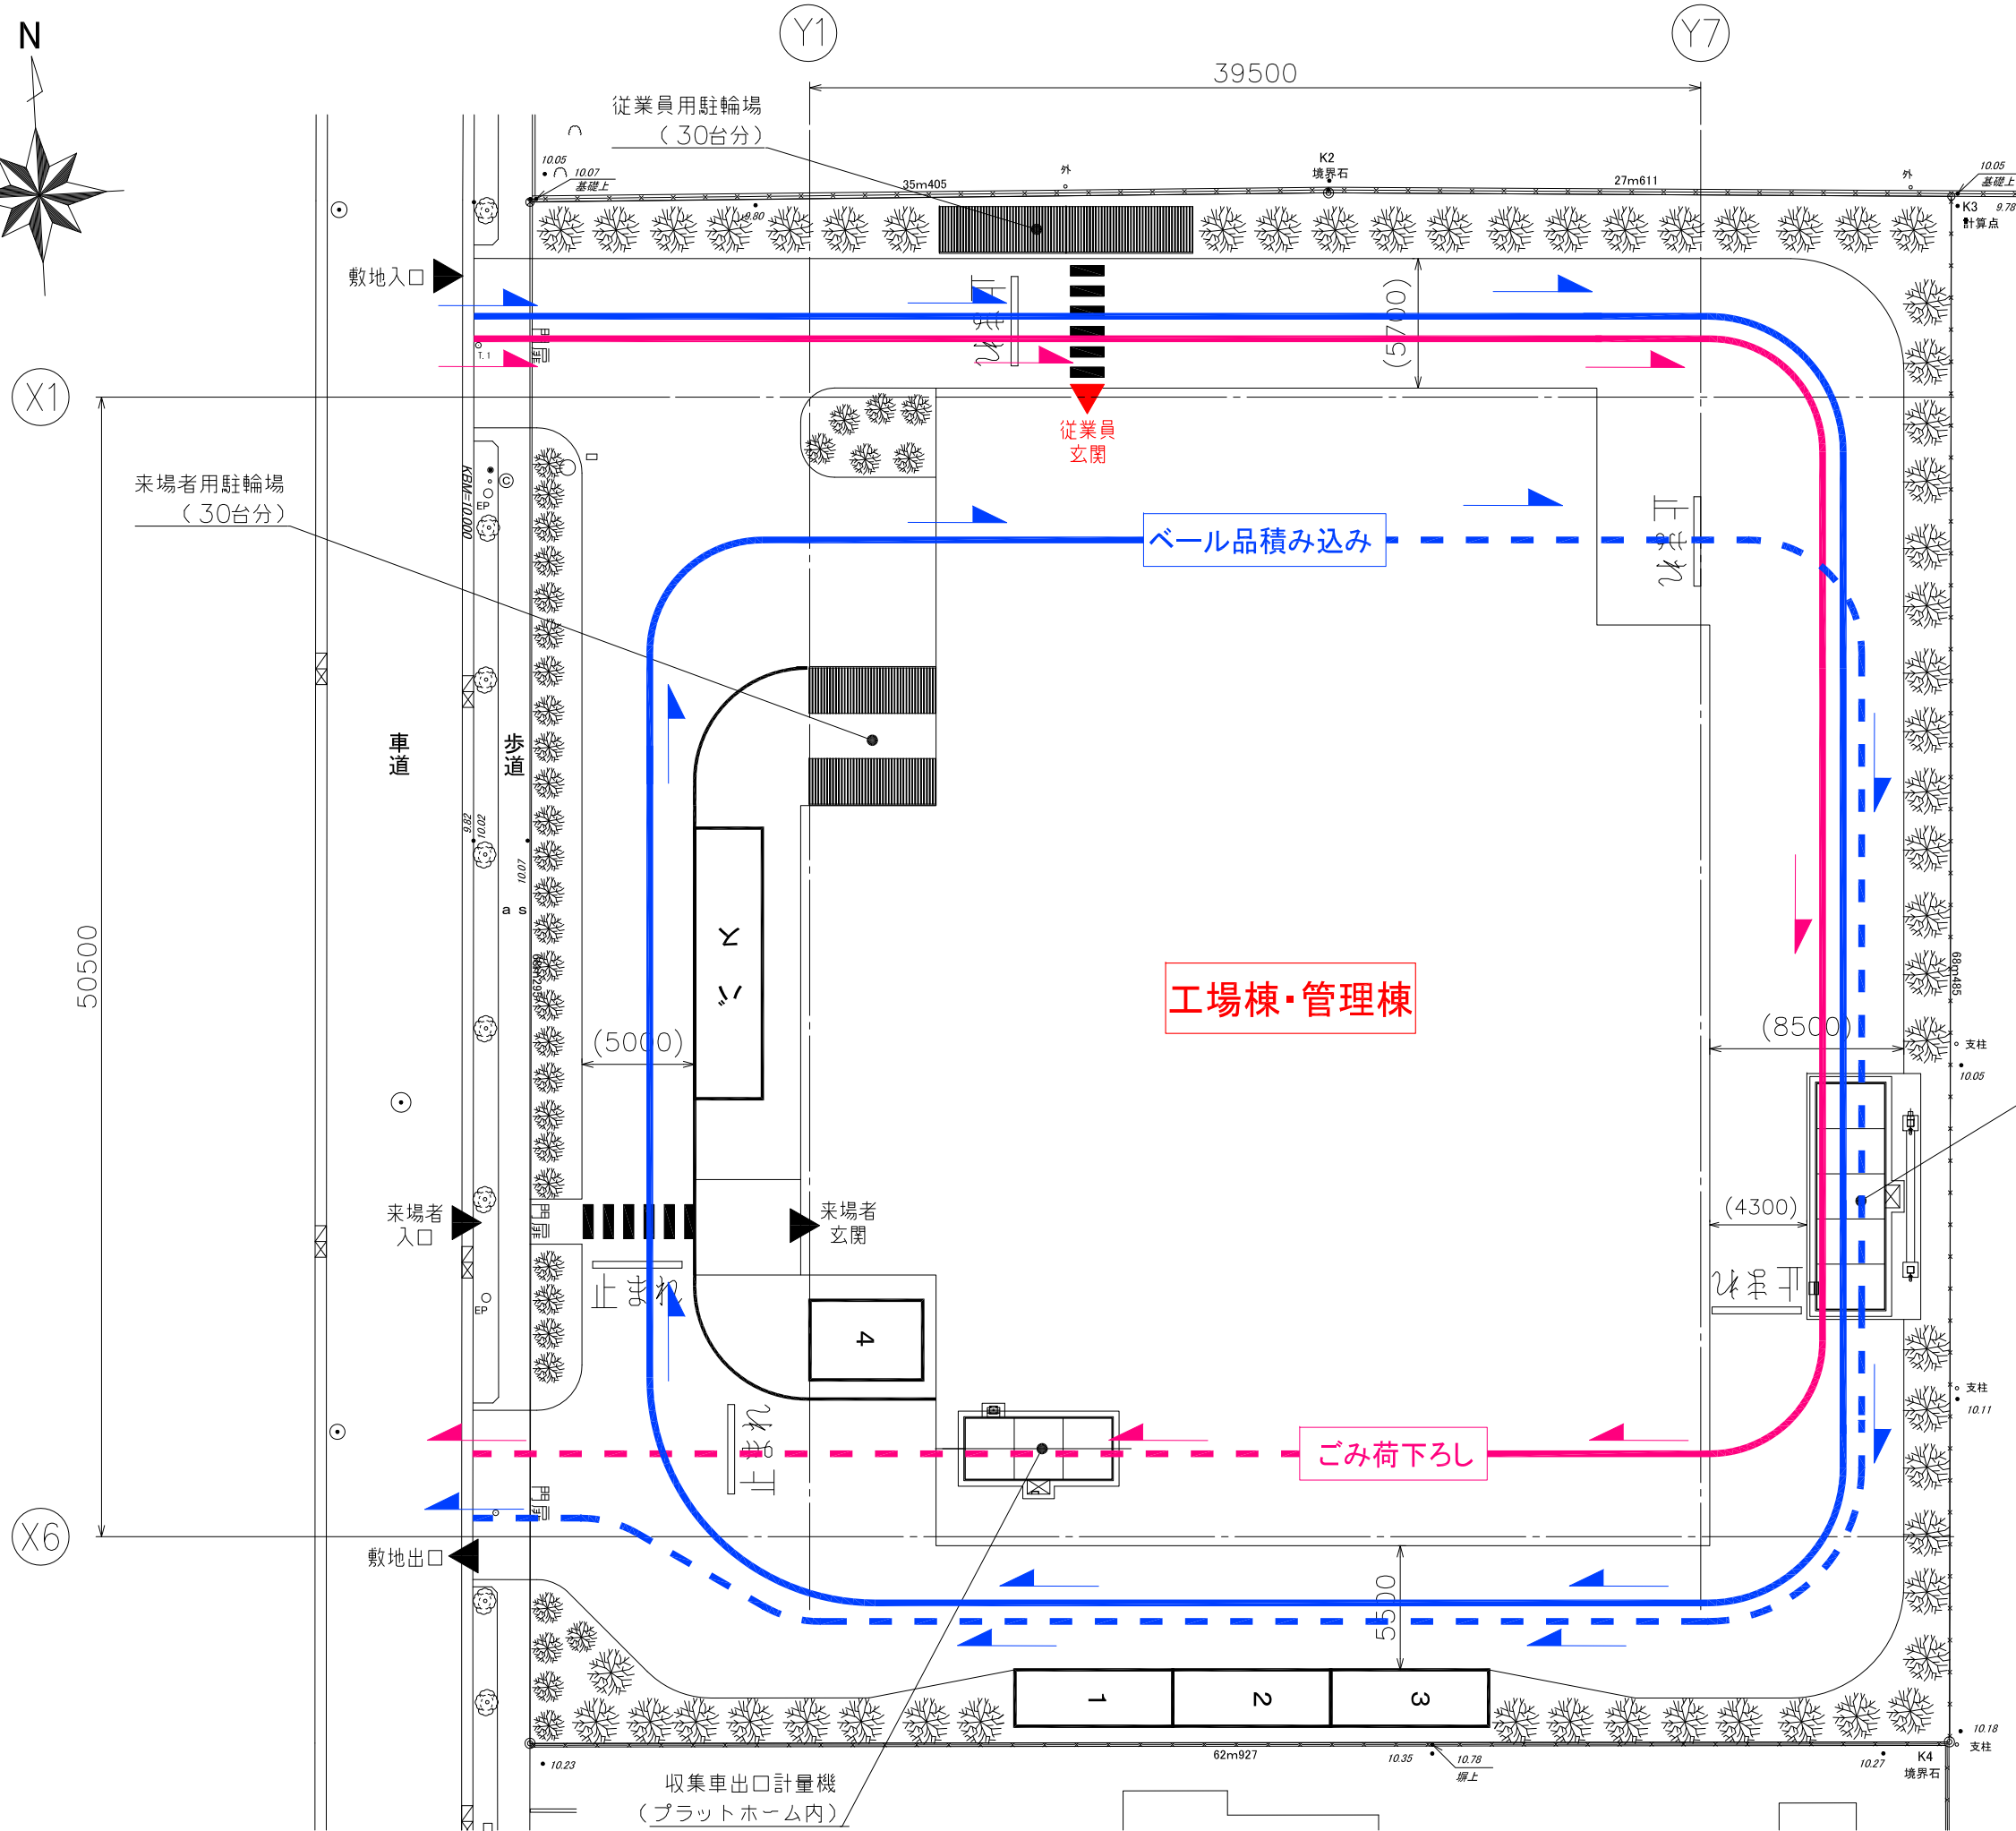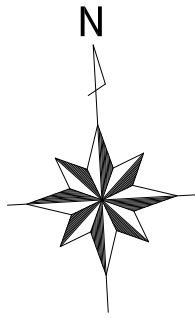



凡例  
—▶ 搬入車(2回計量)  
—▶ 搬出車(2回計量)  
※実線は入場時、破線は退場時を示す

車両動線計画図  
S=1:300 (A3)

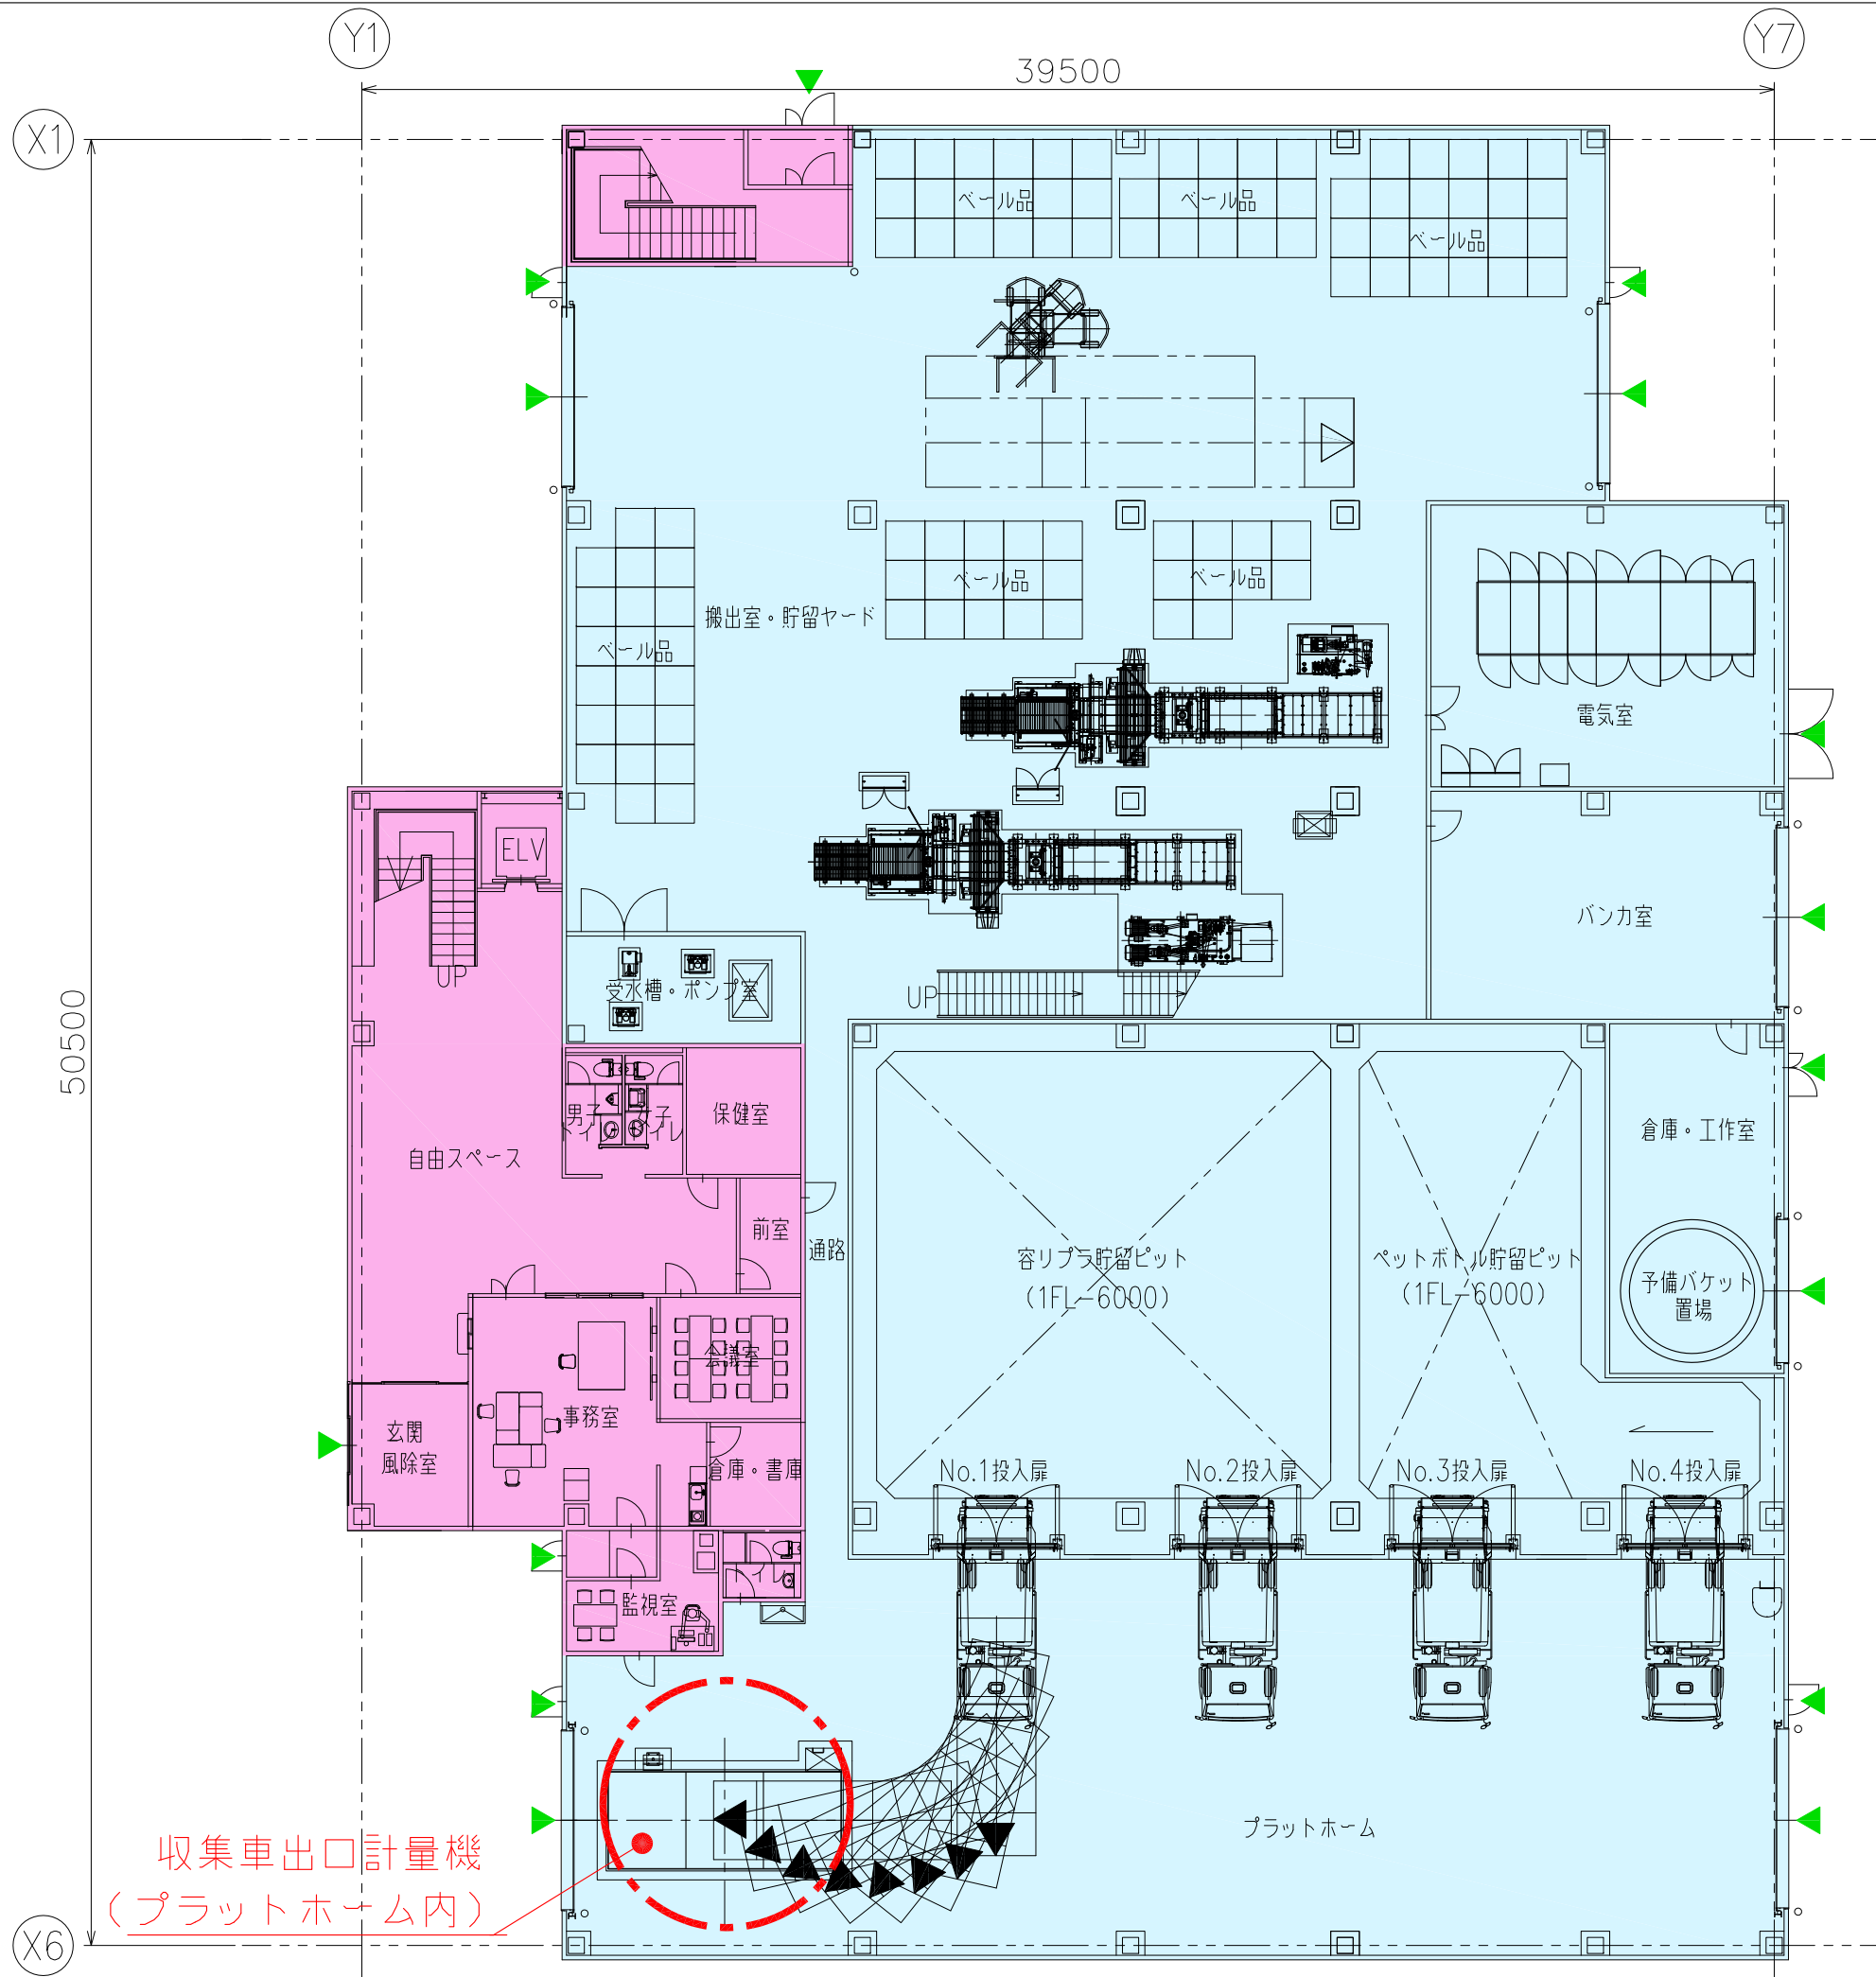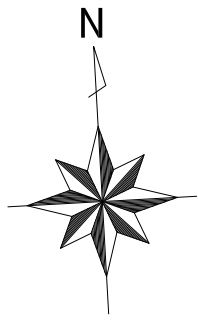

- 管理エリア
- 工場エリア
- ドア・シャッター出入口



工場棟・管理棟  
1階平面配置図  
S=1:200(A3)

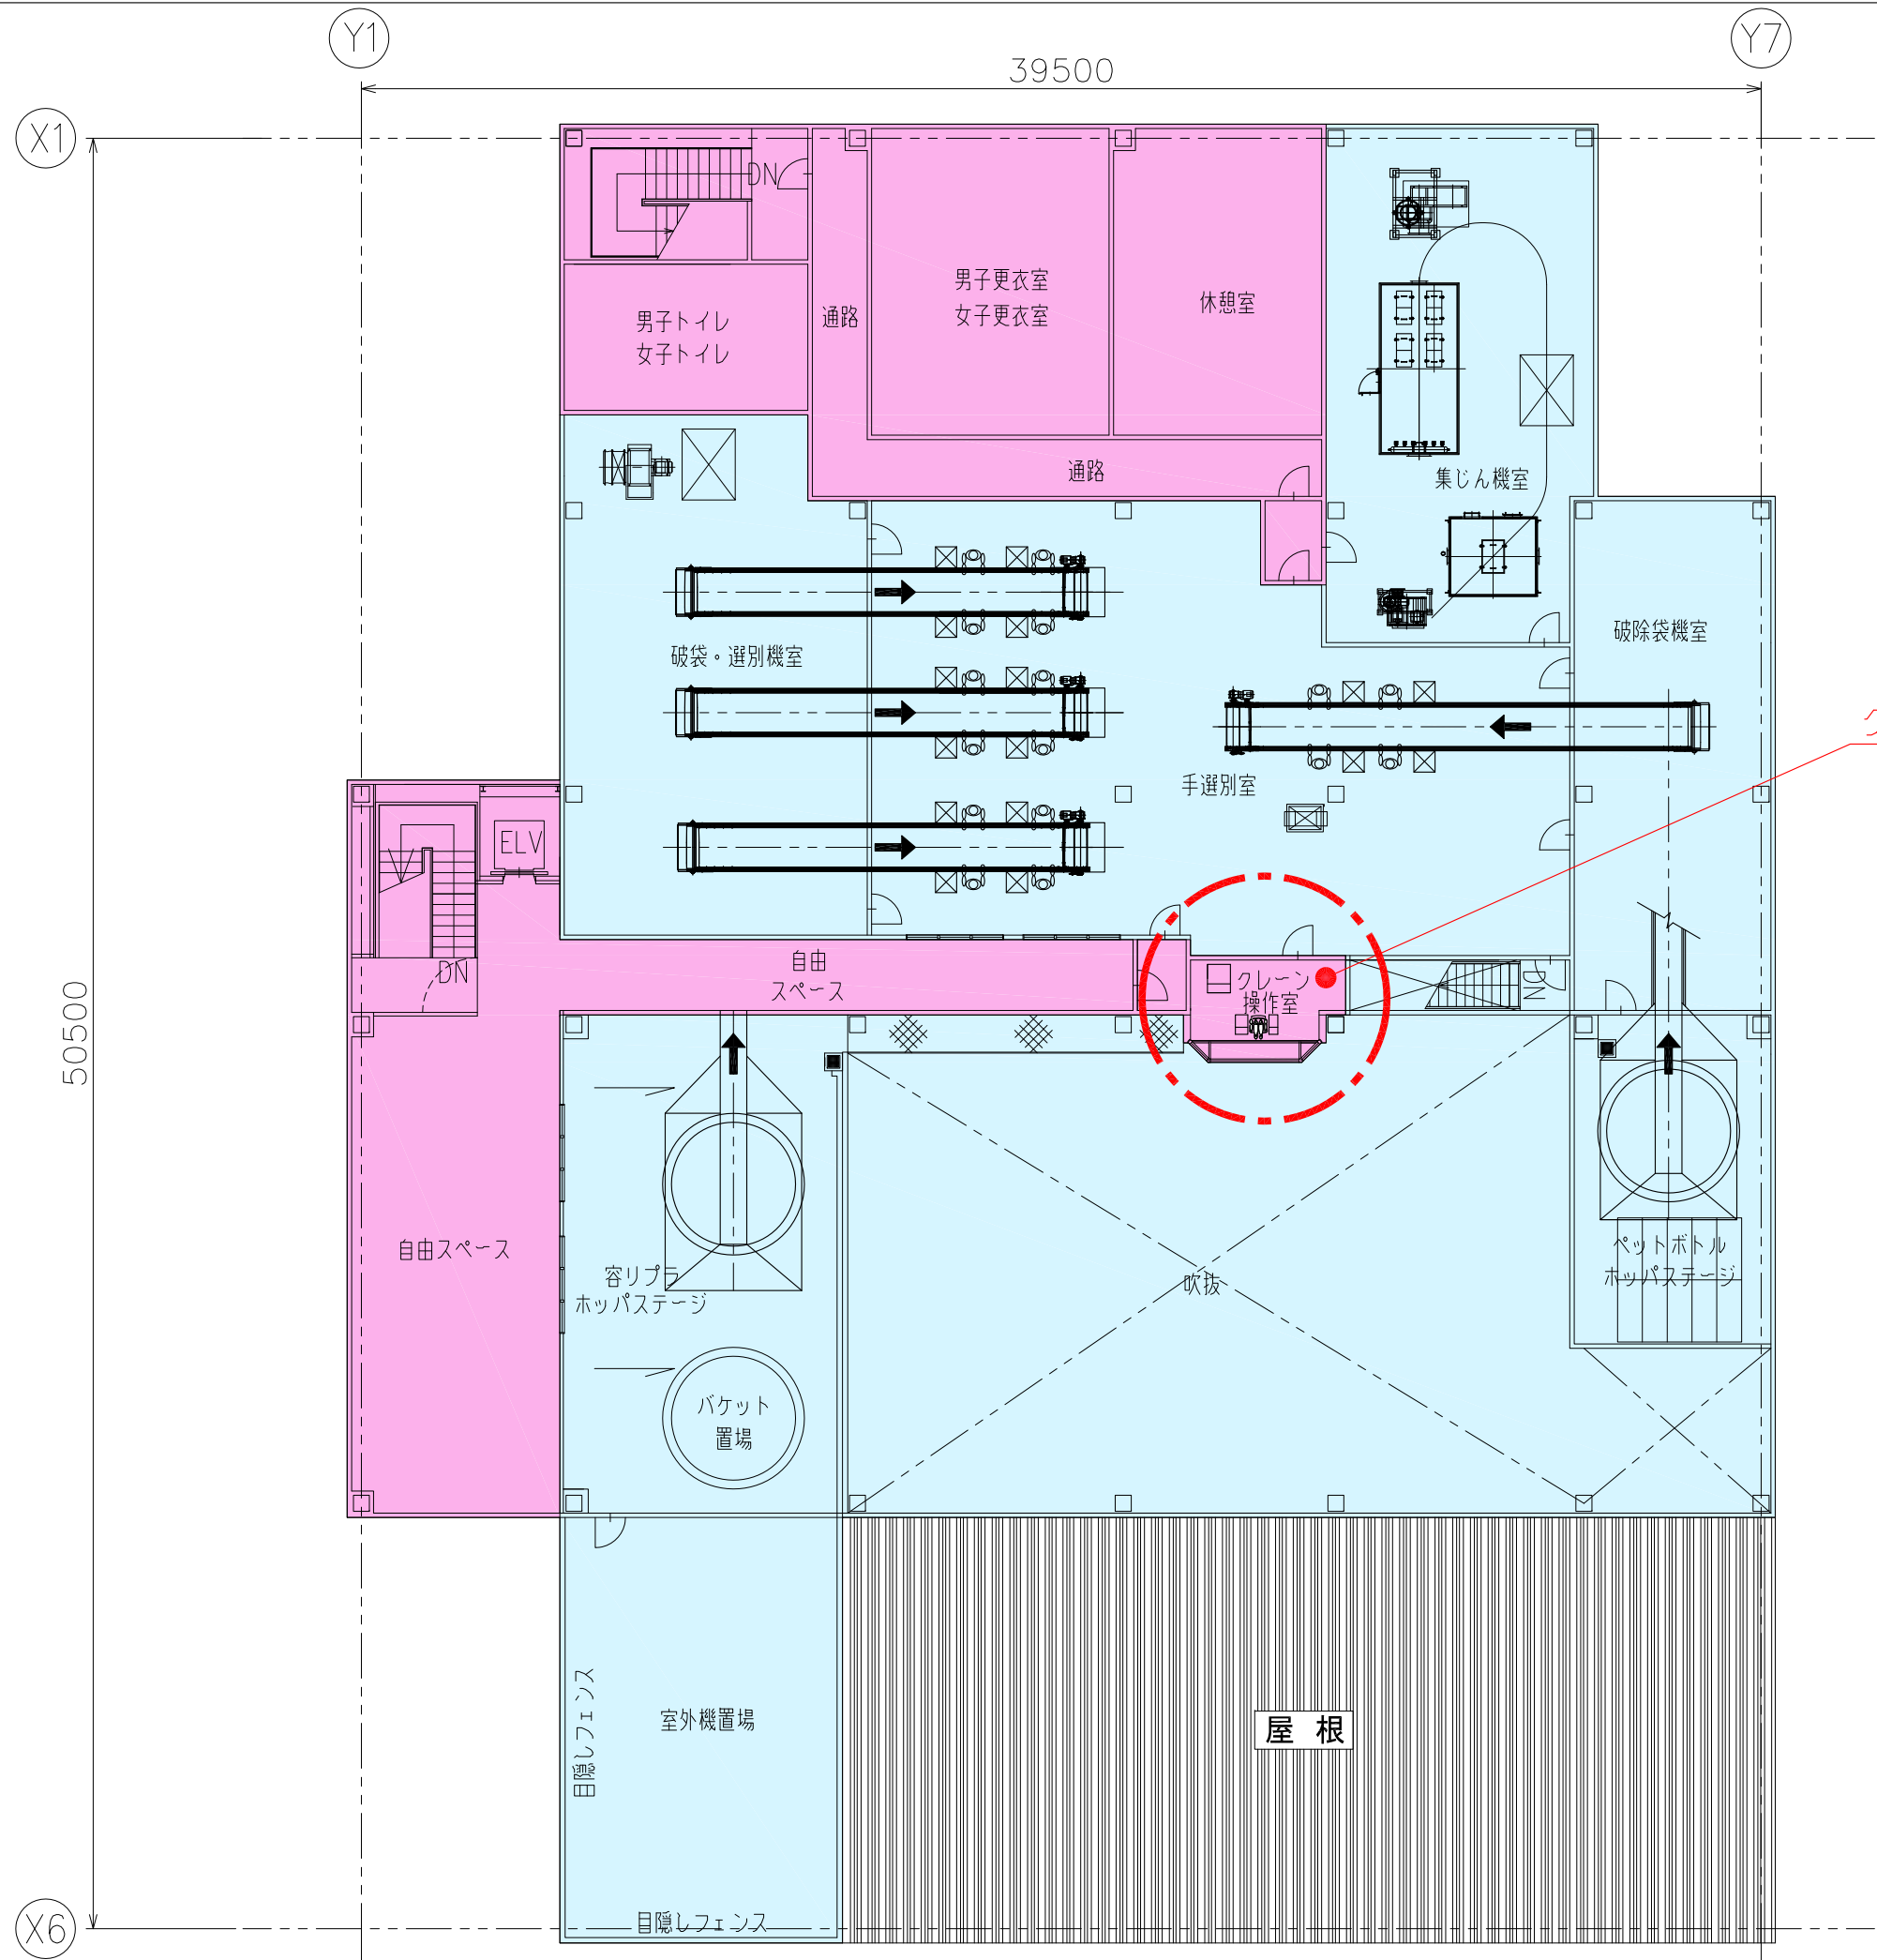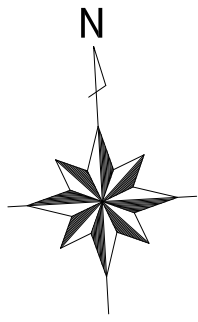

クレーン操作室

管理エリア  
工場エリア

工場棟・管理棟  
3階平面配置図  
S=1:200(A3)

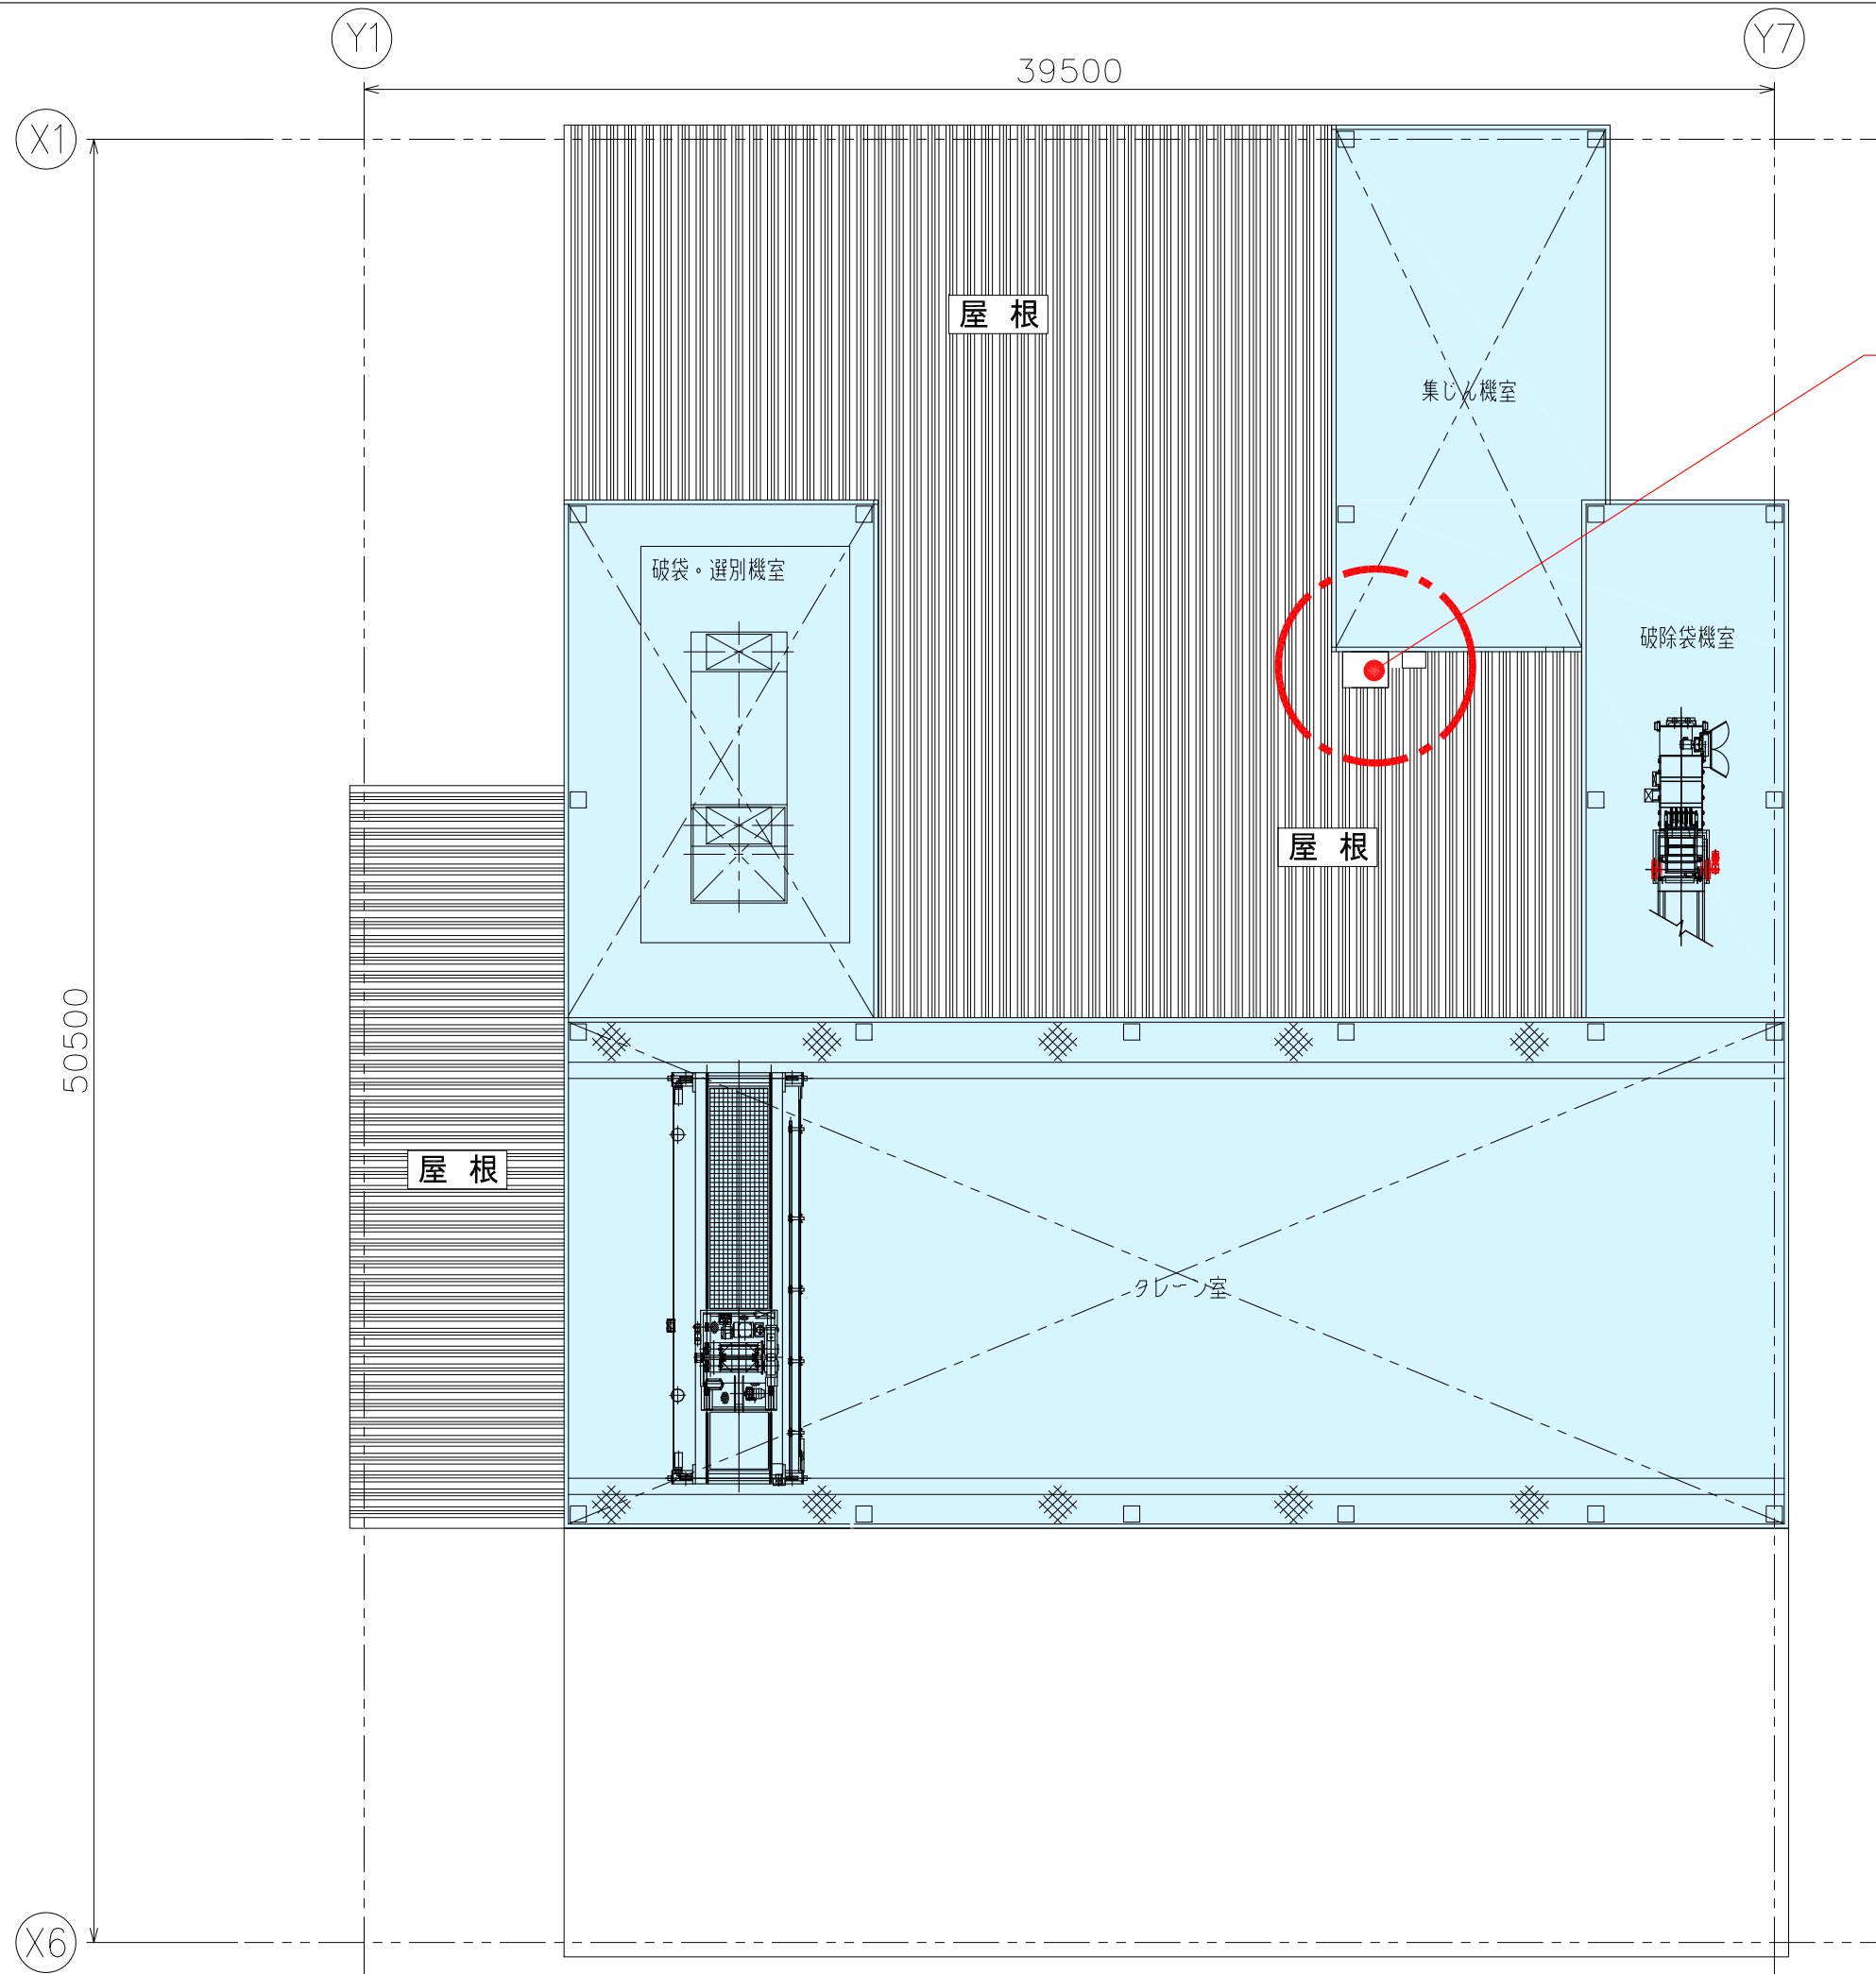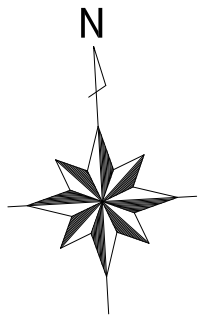

プラント脱臭排気口

工場エリア

工場棟・管理棟  
3階上部平面配置図  
S=1:200(A3)

(X1)


(X6)

50500

プラント脱臭排気口

クレーン操作室

▼1FL+21800  
(最高高さ)

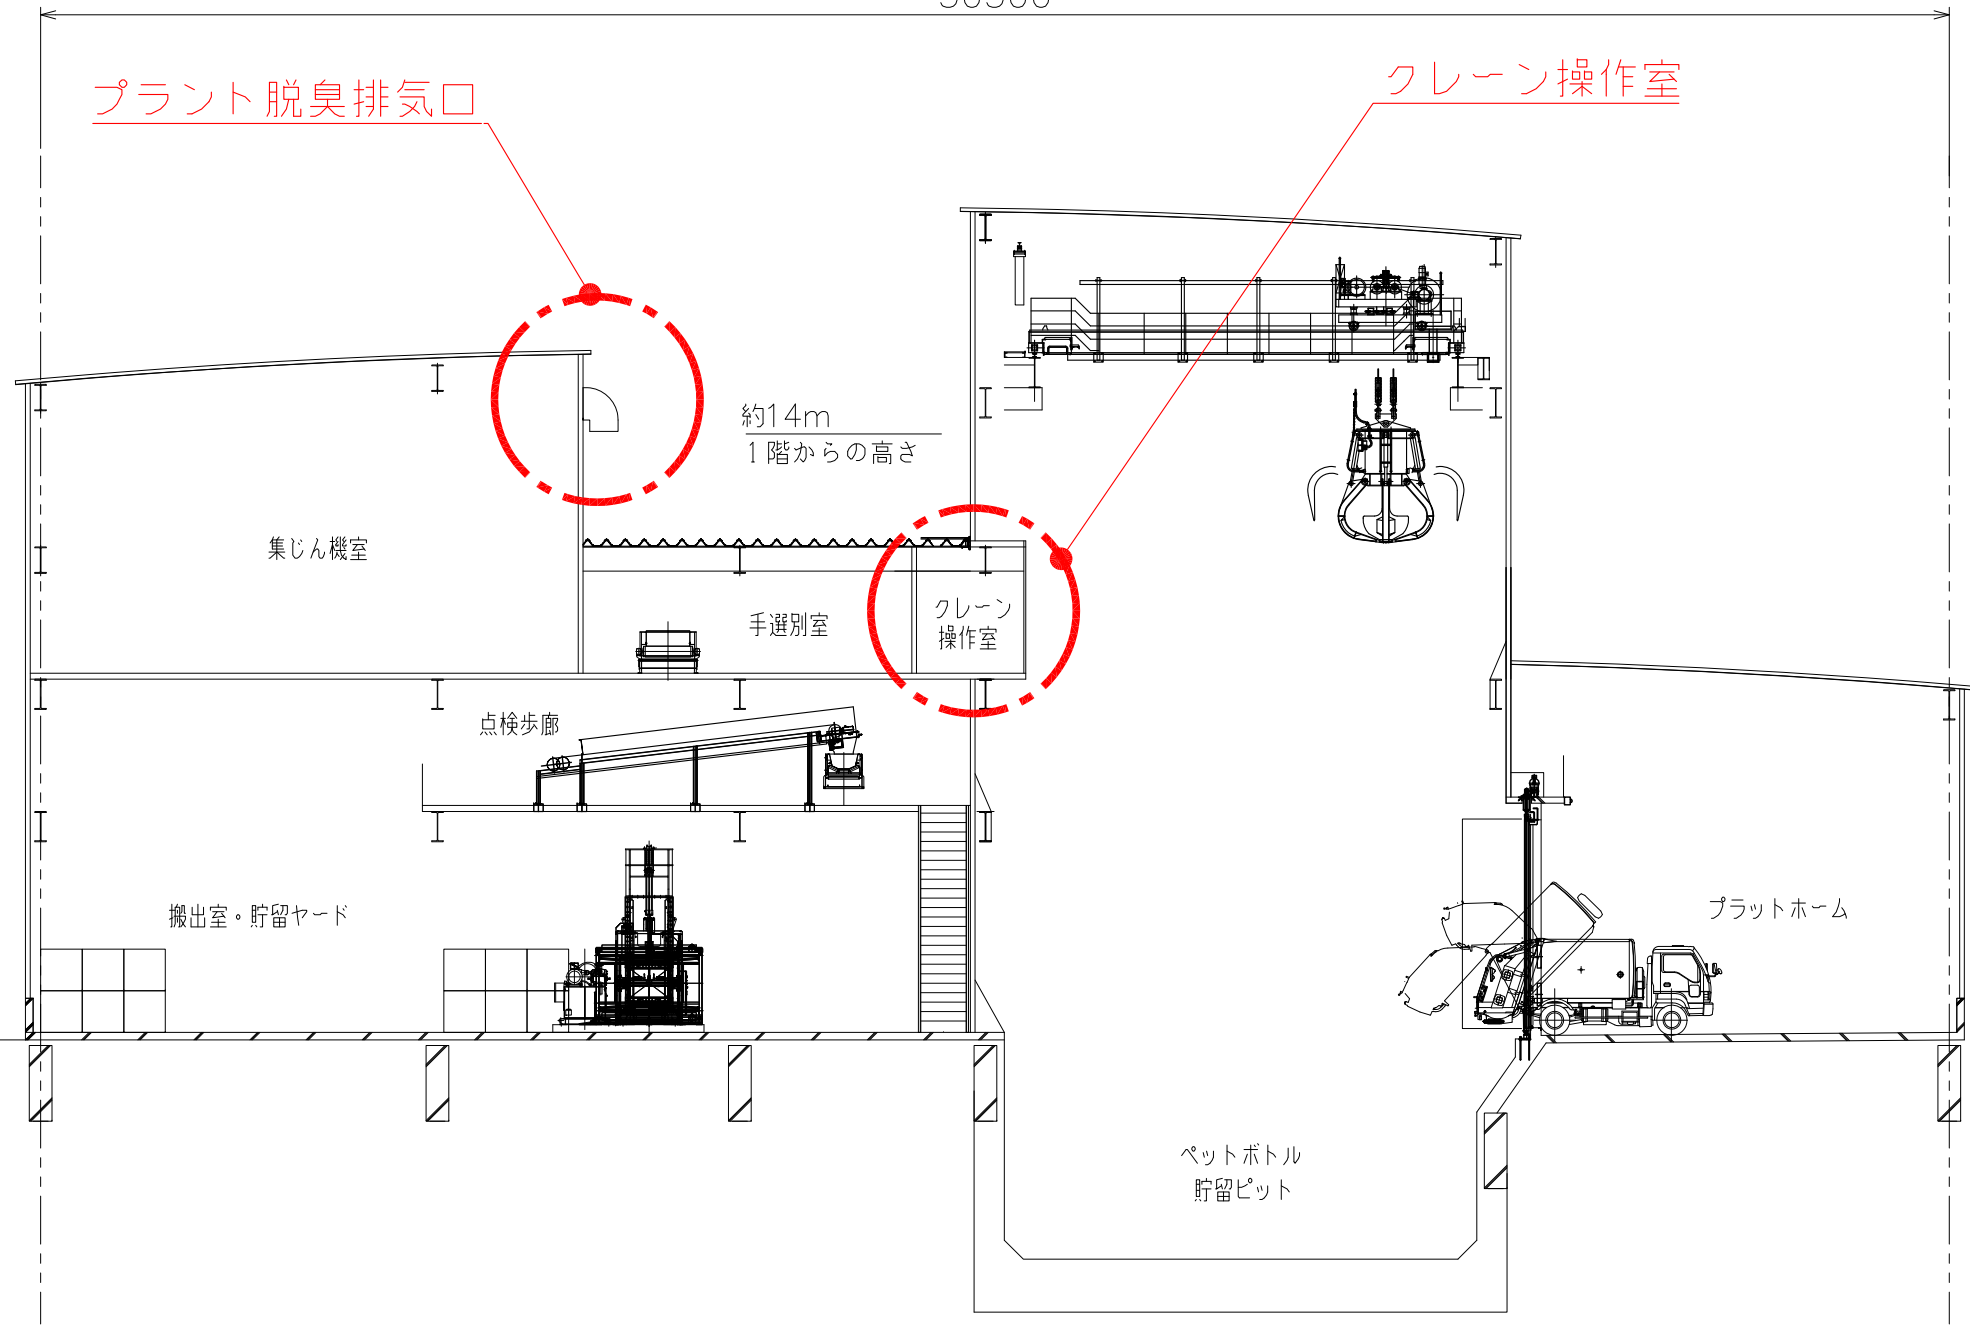

▼1FL+9500  
(3階)

▼1FL+6000  
(2階)

▼1FL±0  
(1階)

▼1FL-6000  
(ピット階)

工場棟・管理棟  
断面配置図  
S=1:200(A3)